




ALZADO LATERAL - variante 1

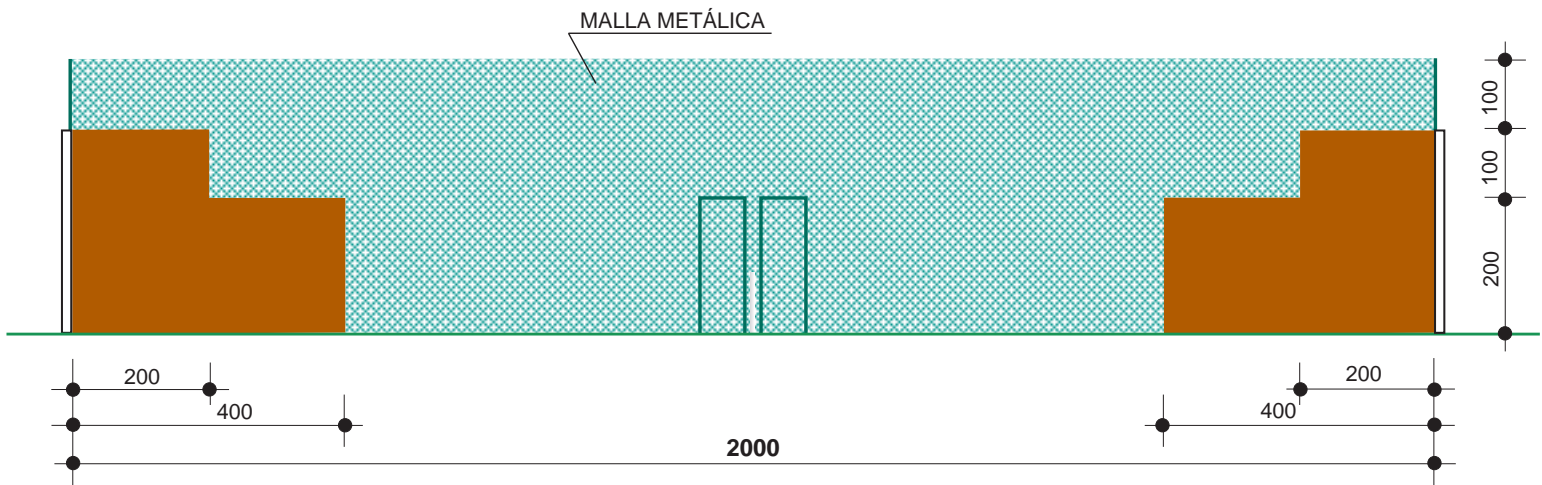


ALZADO LATERAL - variante 2

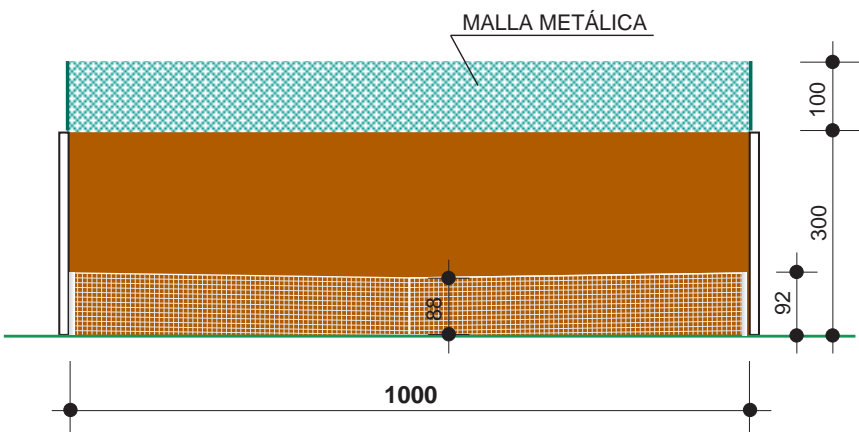

ALZADO FONDO

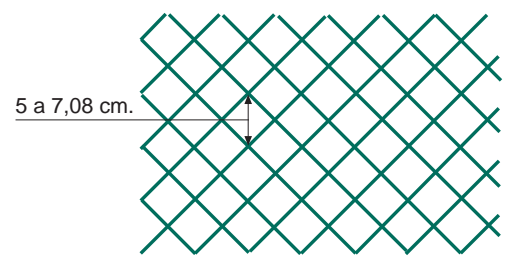

DETALLE MALLA METÁLICA

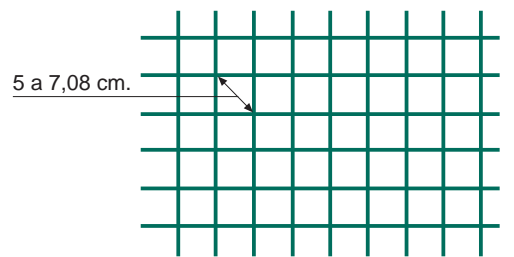

Cotas en centímetros